

四川航空职业技术学院三星堆校区第六教学楼 弱电项目


设计图纸

2022年2月

修 改	日 期	说 明
○		
○		
○		
○		
○		
○		
○		
○		
○		
项 目 名 称		
四川航天职业技术学院三星堆校区 第六教学楼及体育馆建设项目		
子 项 名 称		
第六教学楼		
图 纸 名 称		
一层弱电平面图		
日 期		
2022. 02		
制图		
设计		
校队		
审核		
比例		
图号	SC-HK-001	

图纸目录

序号	图纸名称	图号	日期	备注
01	图纸目录	SC-HK-001	2022. 02	
02	一层弱电平面图	SC-HK-002	2022. 02	
03	二层弱电平面图	SC-HK-003	2022. 02	
04	三层弱电平面图	SC-HK-004	2022. 02	
05	四层弱电平面图	SC-HK-005	2022. 02	
06	五层弱电平面图	SC-HK-006	2022. 02	
07	一层楼梯监控平面图	SC-HK-007	2022. 02	
08	二层楼梯监控平面图	SC-HK-008	2022. 02	
09	三层楼梯监控平面图	SC-HK-009	2022. 02	
10	四层楼梯监控平面图	SC-HK-010	2022. 02	
11	五层楼梯监控平面图	SC-HK-011	2022. 02	

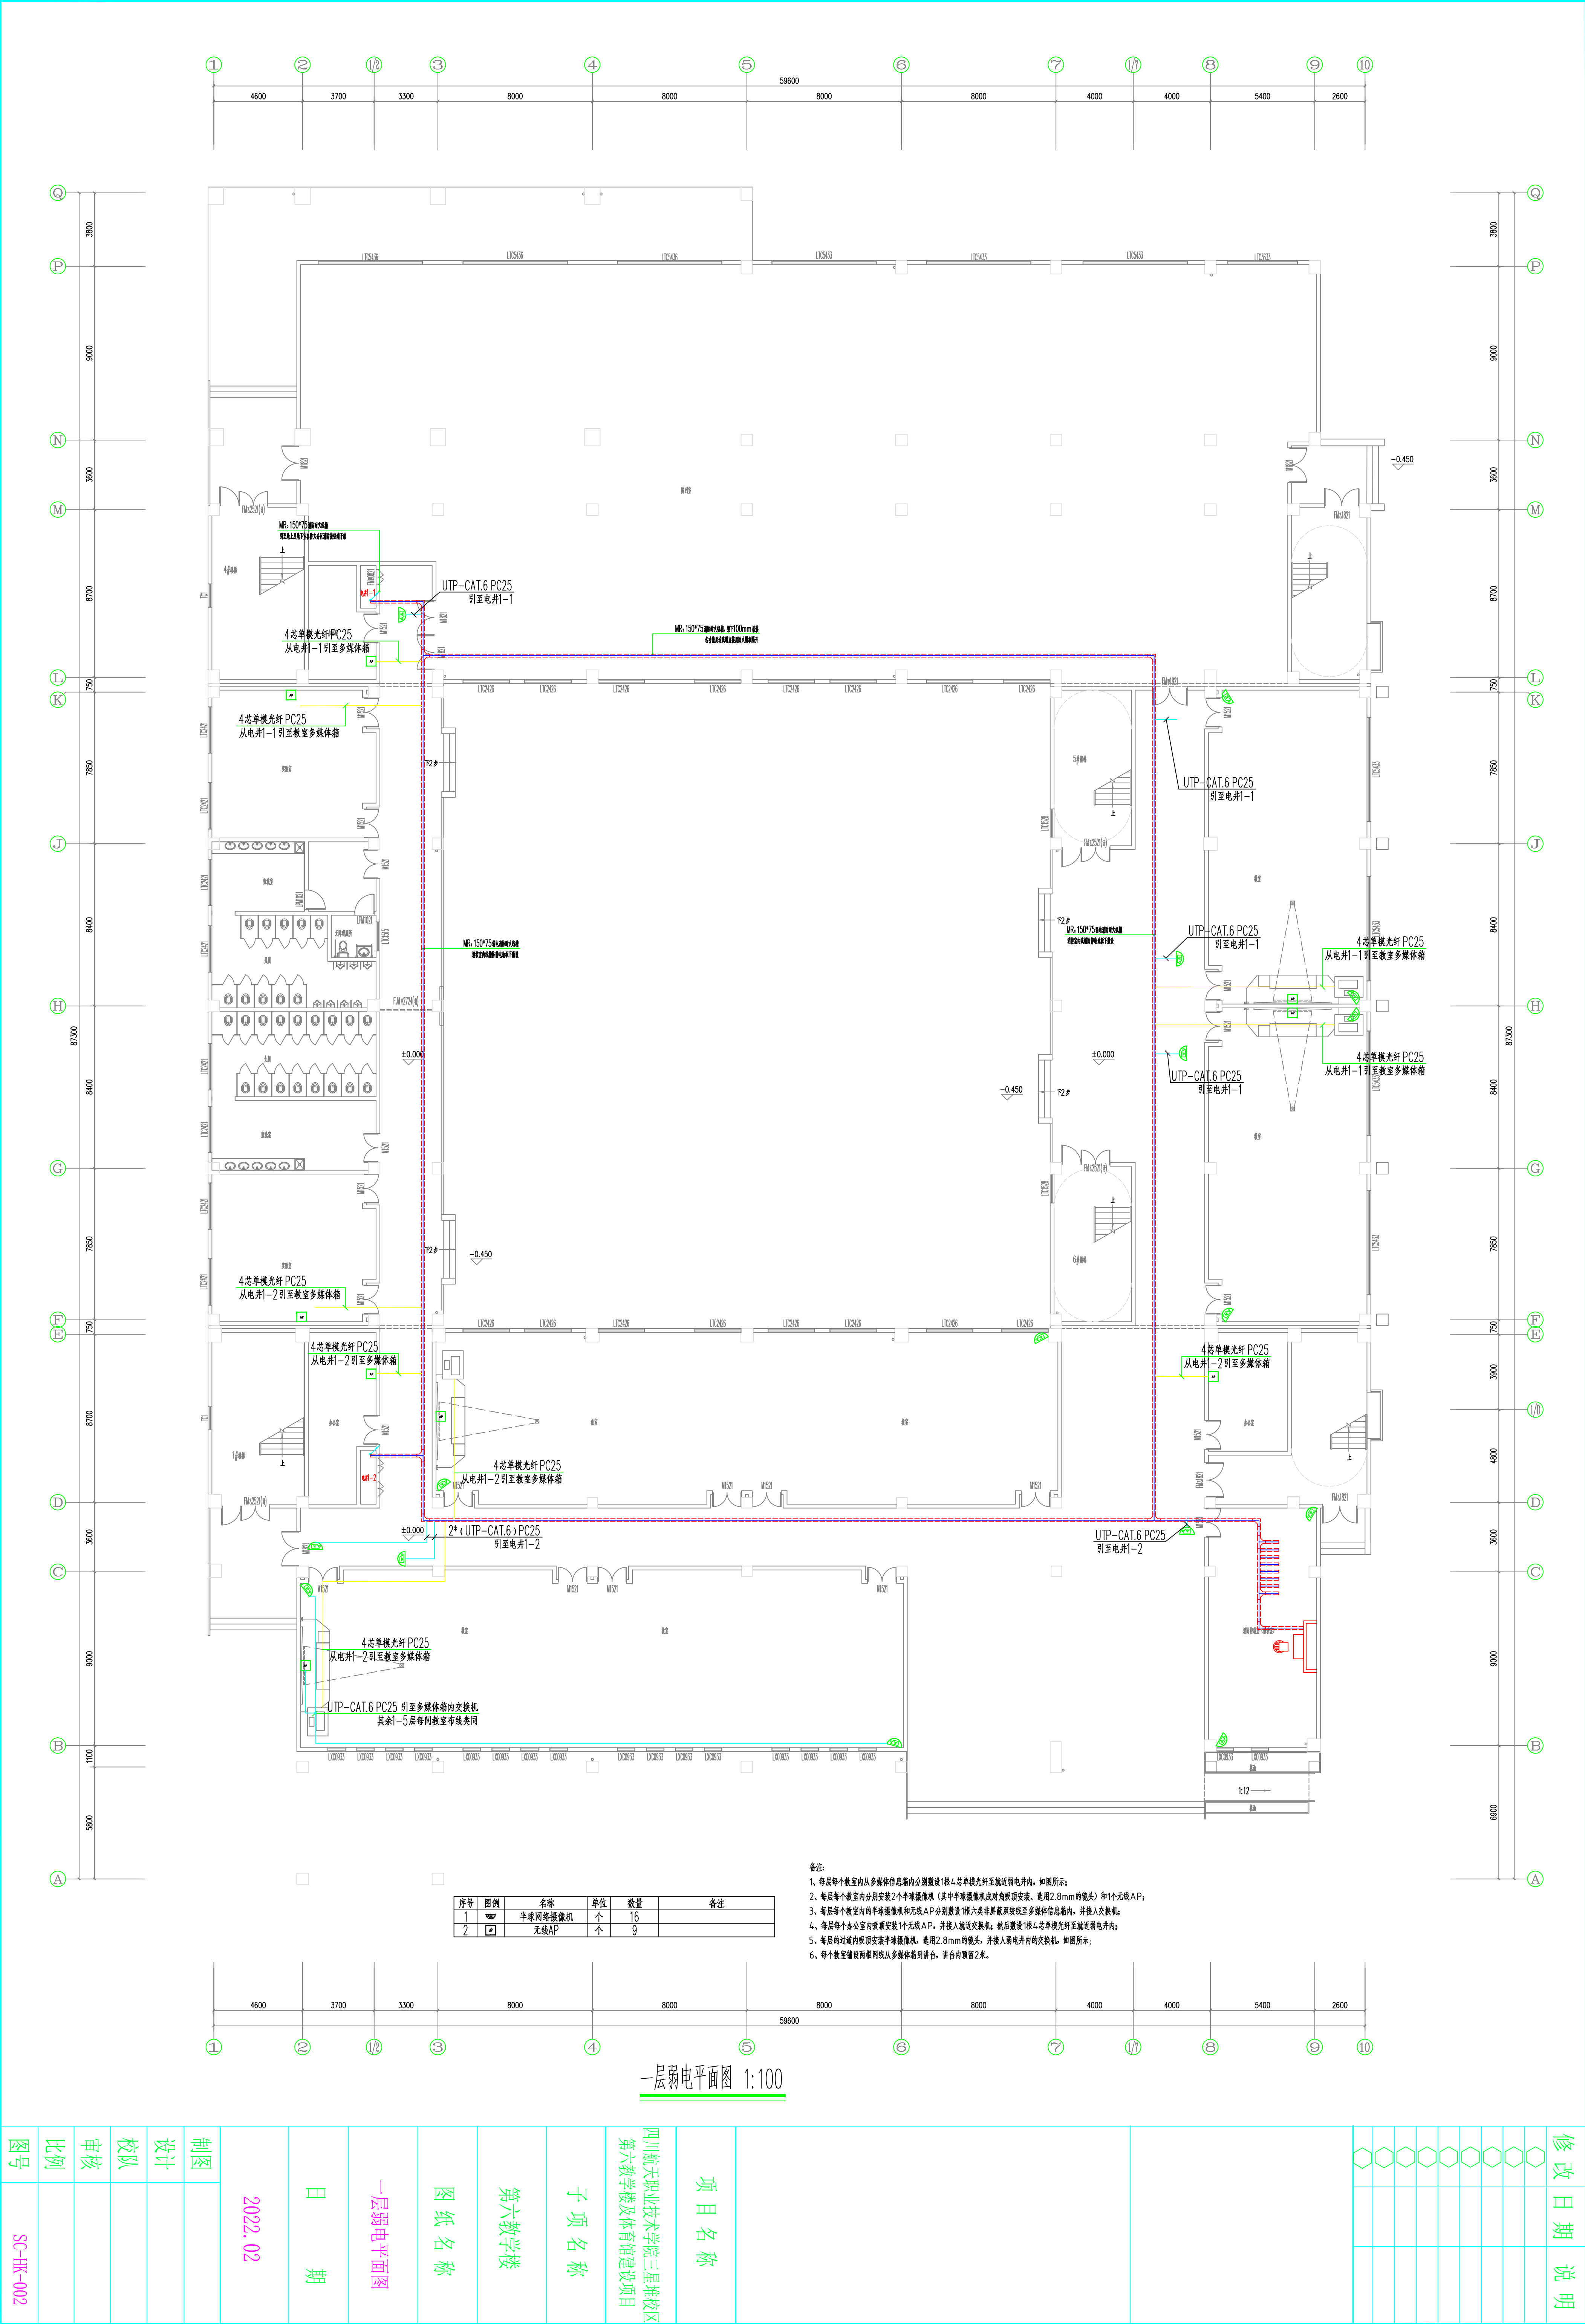

图例

名称

单位

数量

备注


备注:









一层弱电平面图 1:100




----	-----------

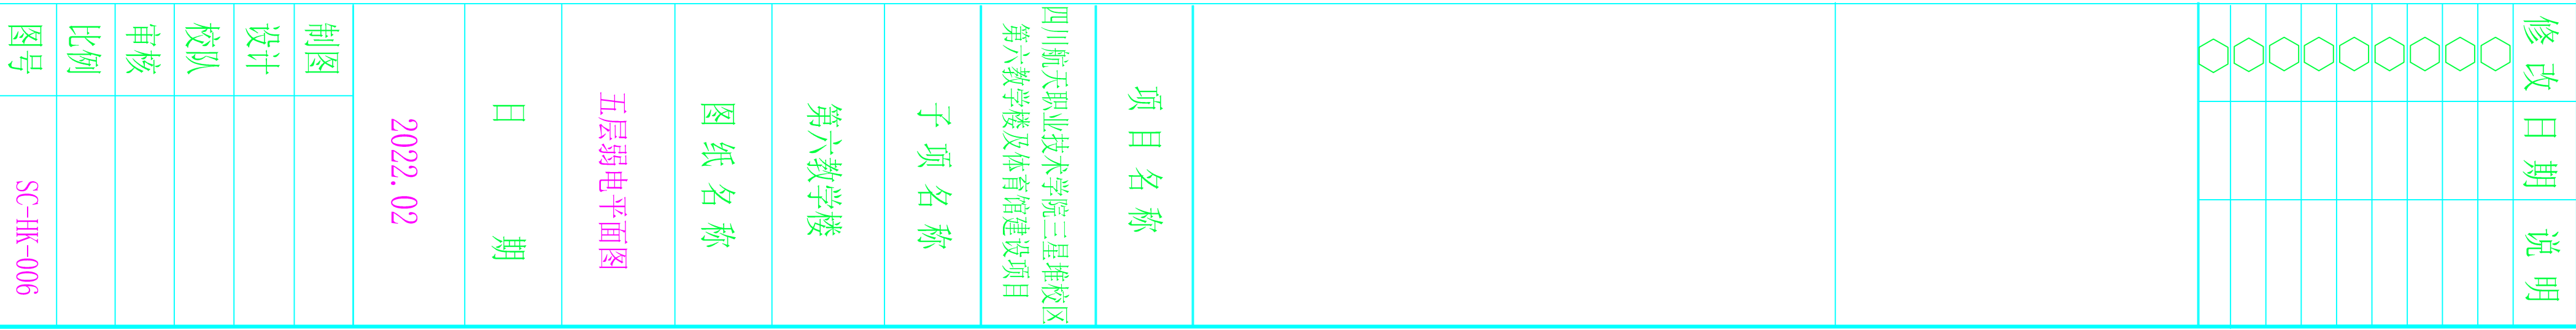

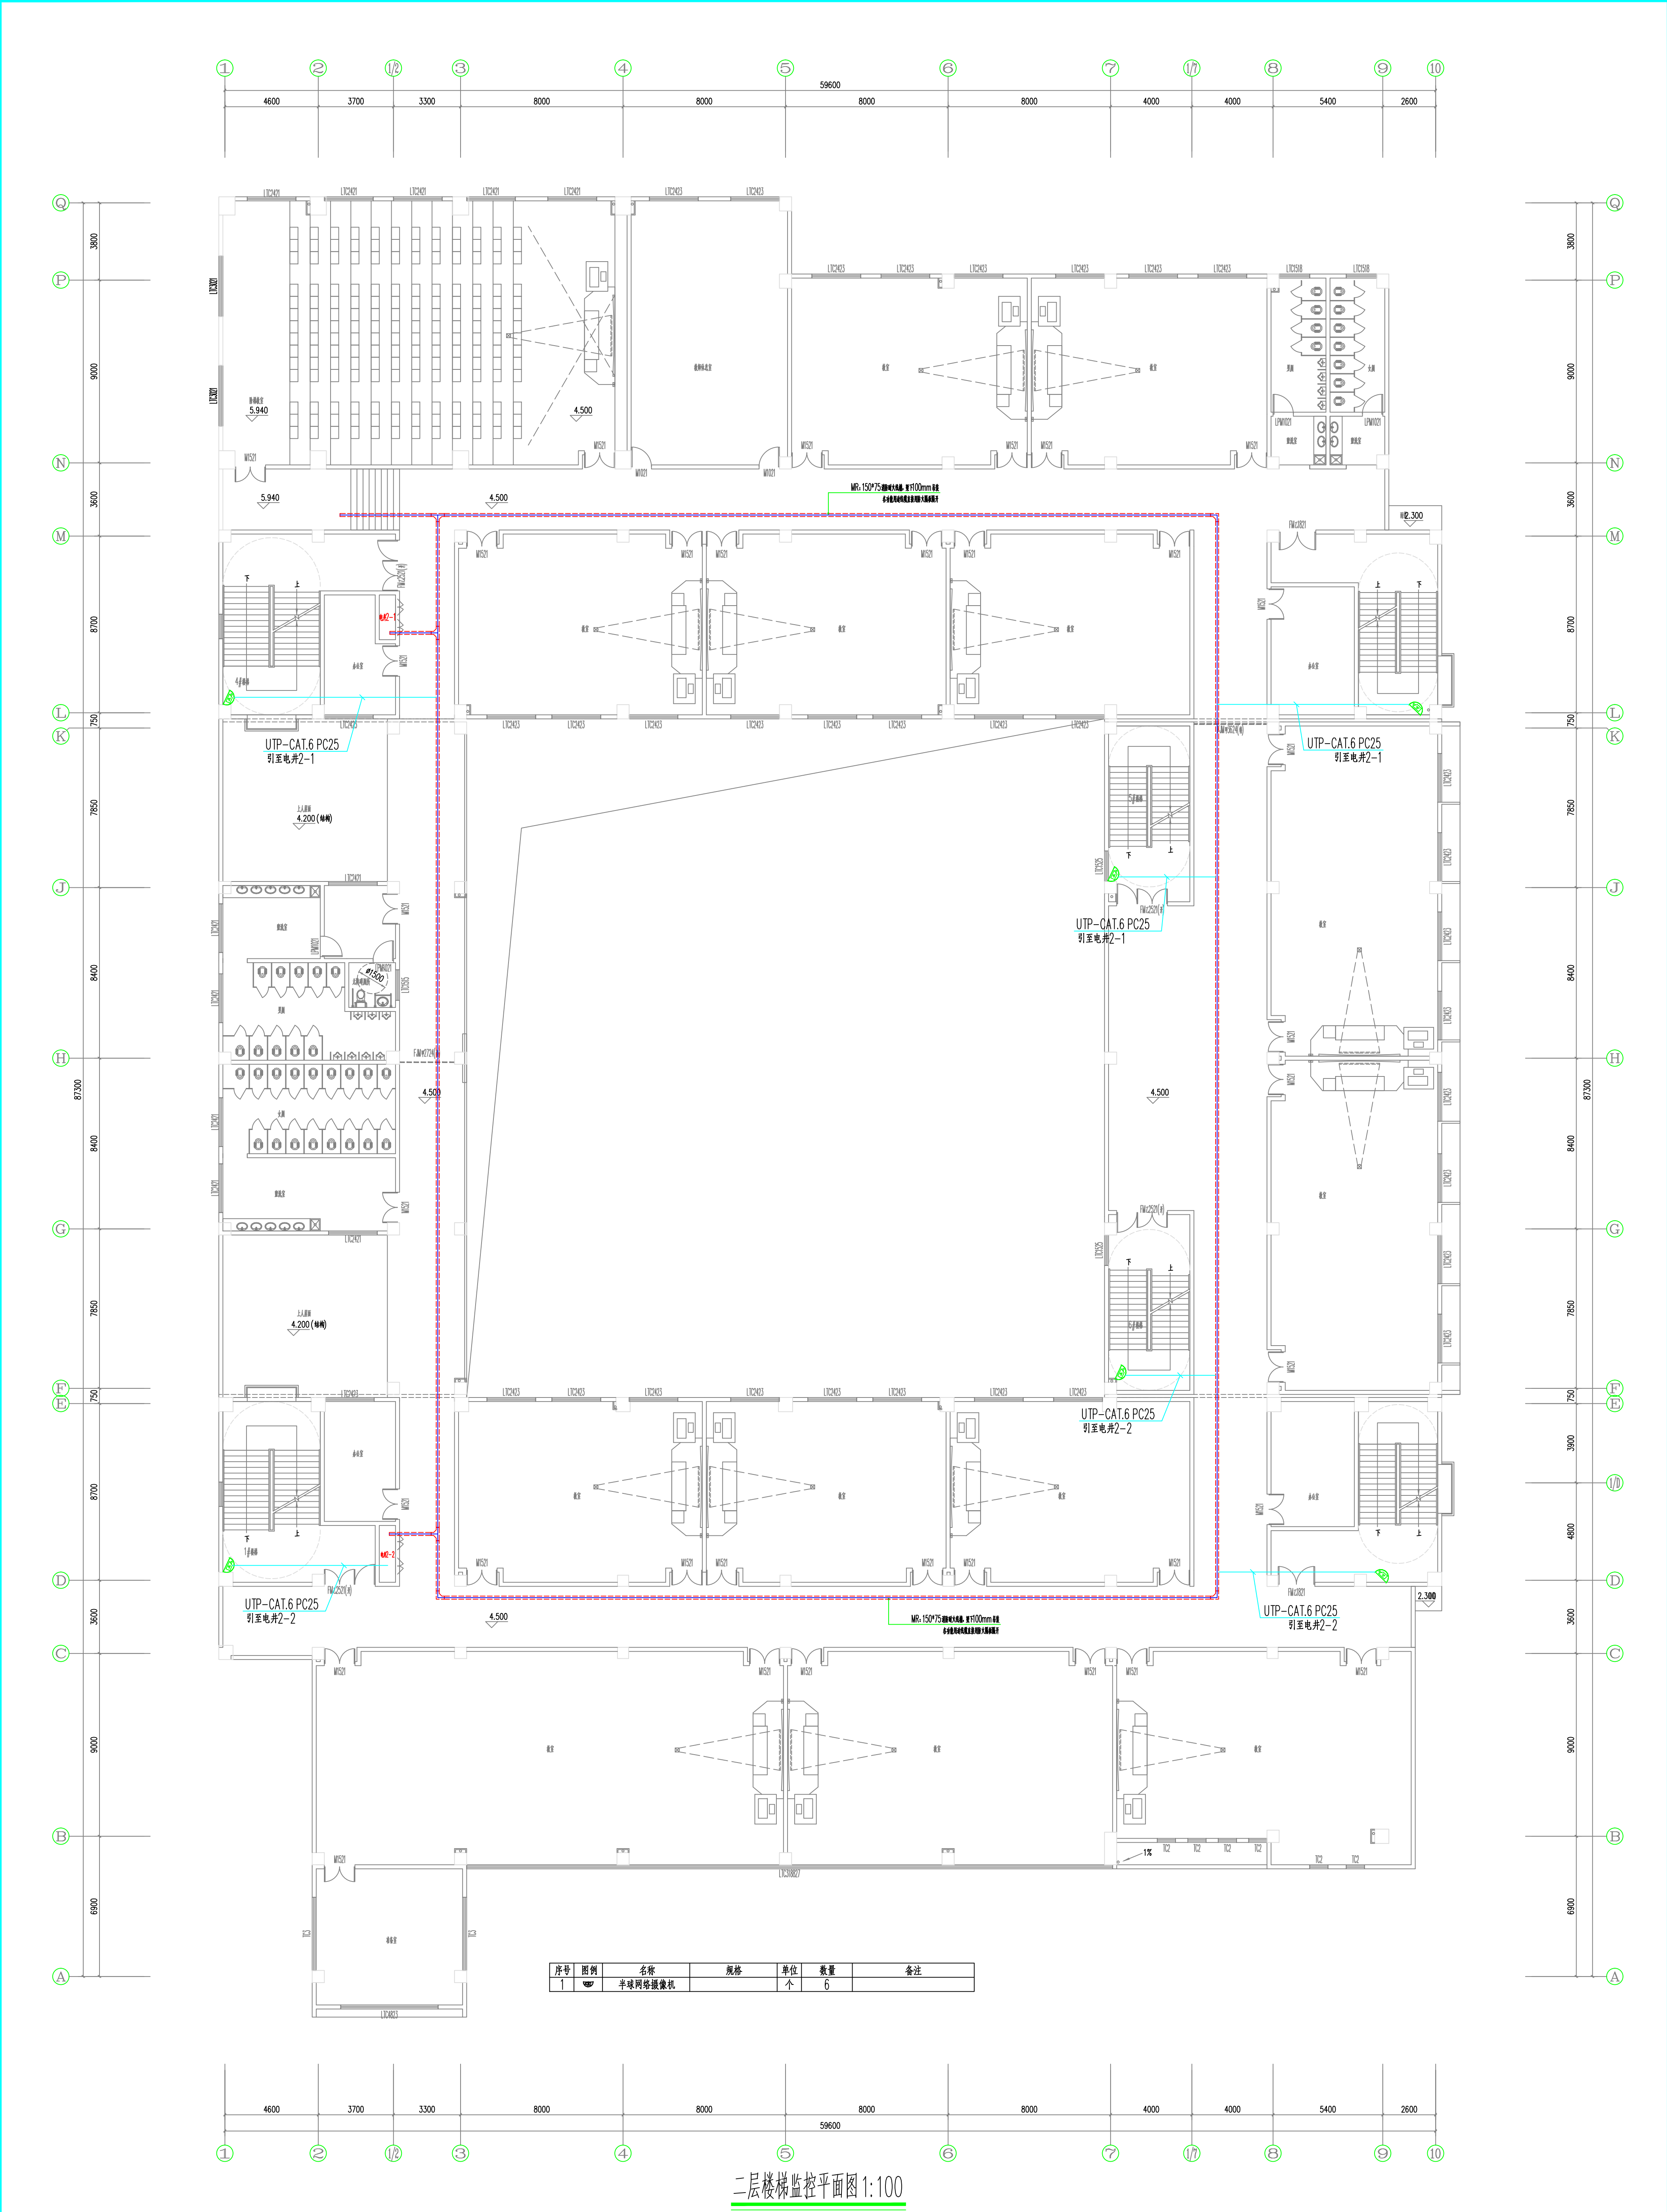

二层楼梯监控平面图 1:100

	修改	日期	说明
	○		
	○		
	○		
	○		
项目			
子项			
图名			
日期			
设计			
校队			
比例			
图号			

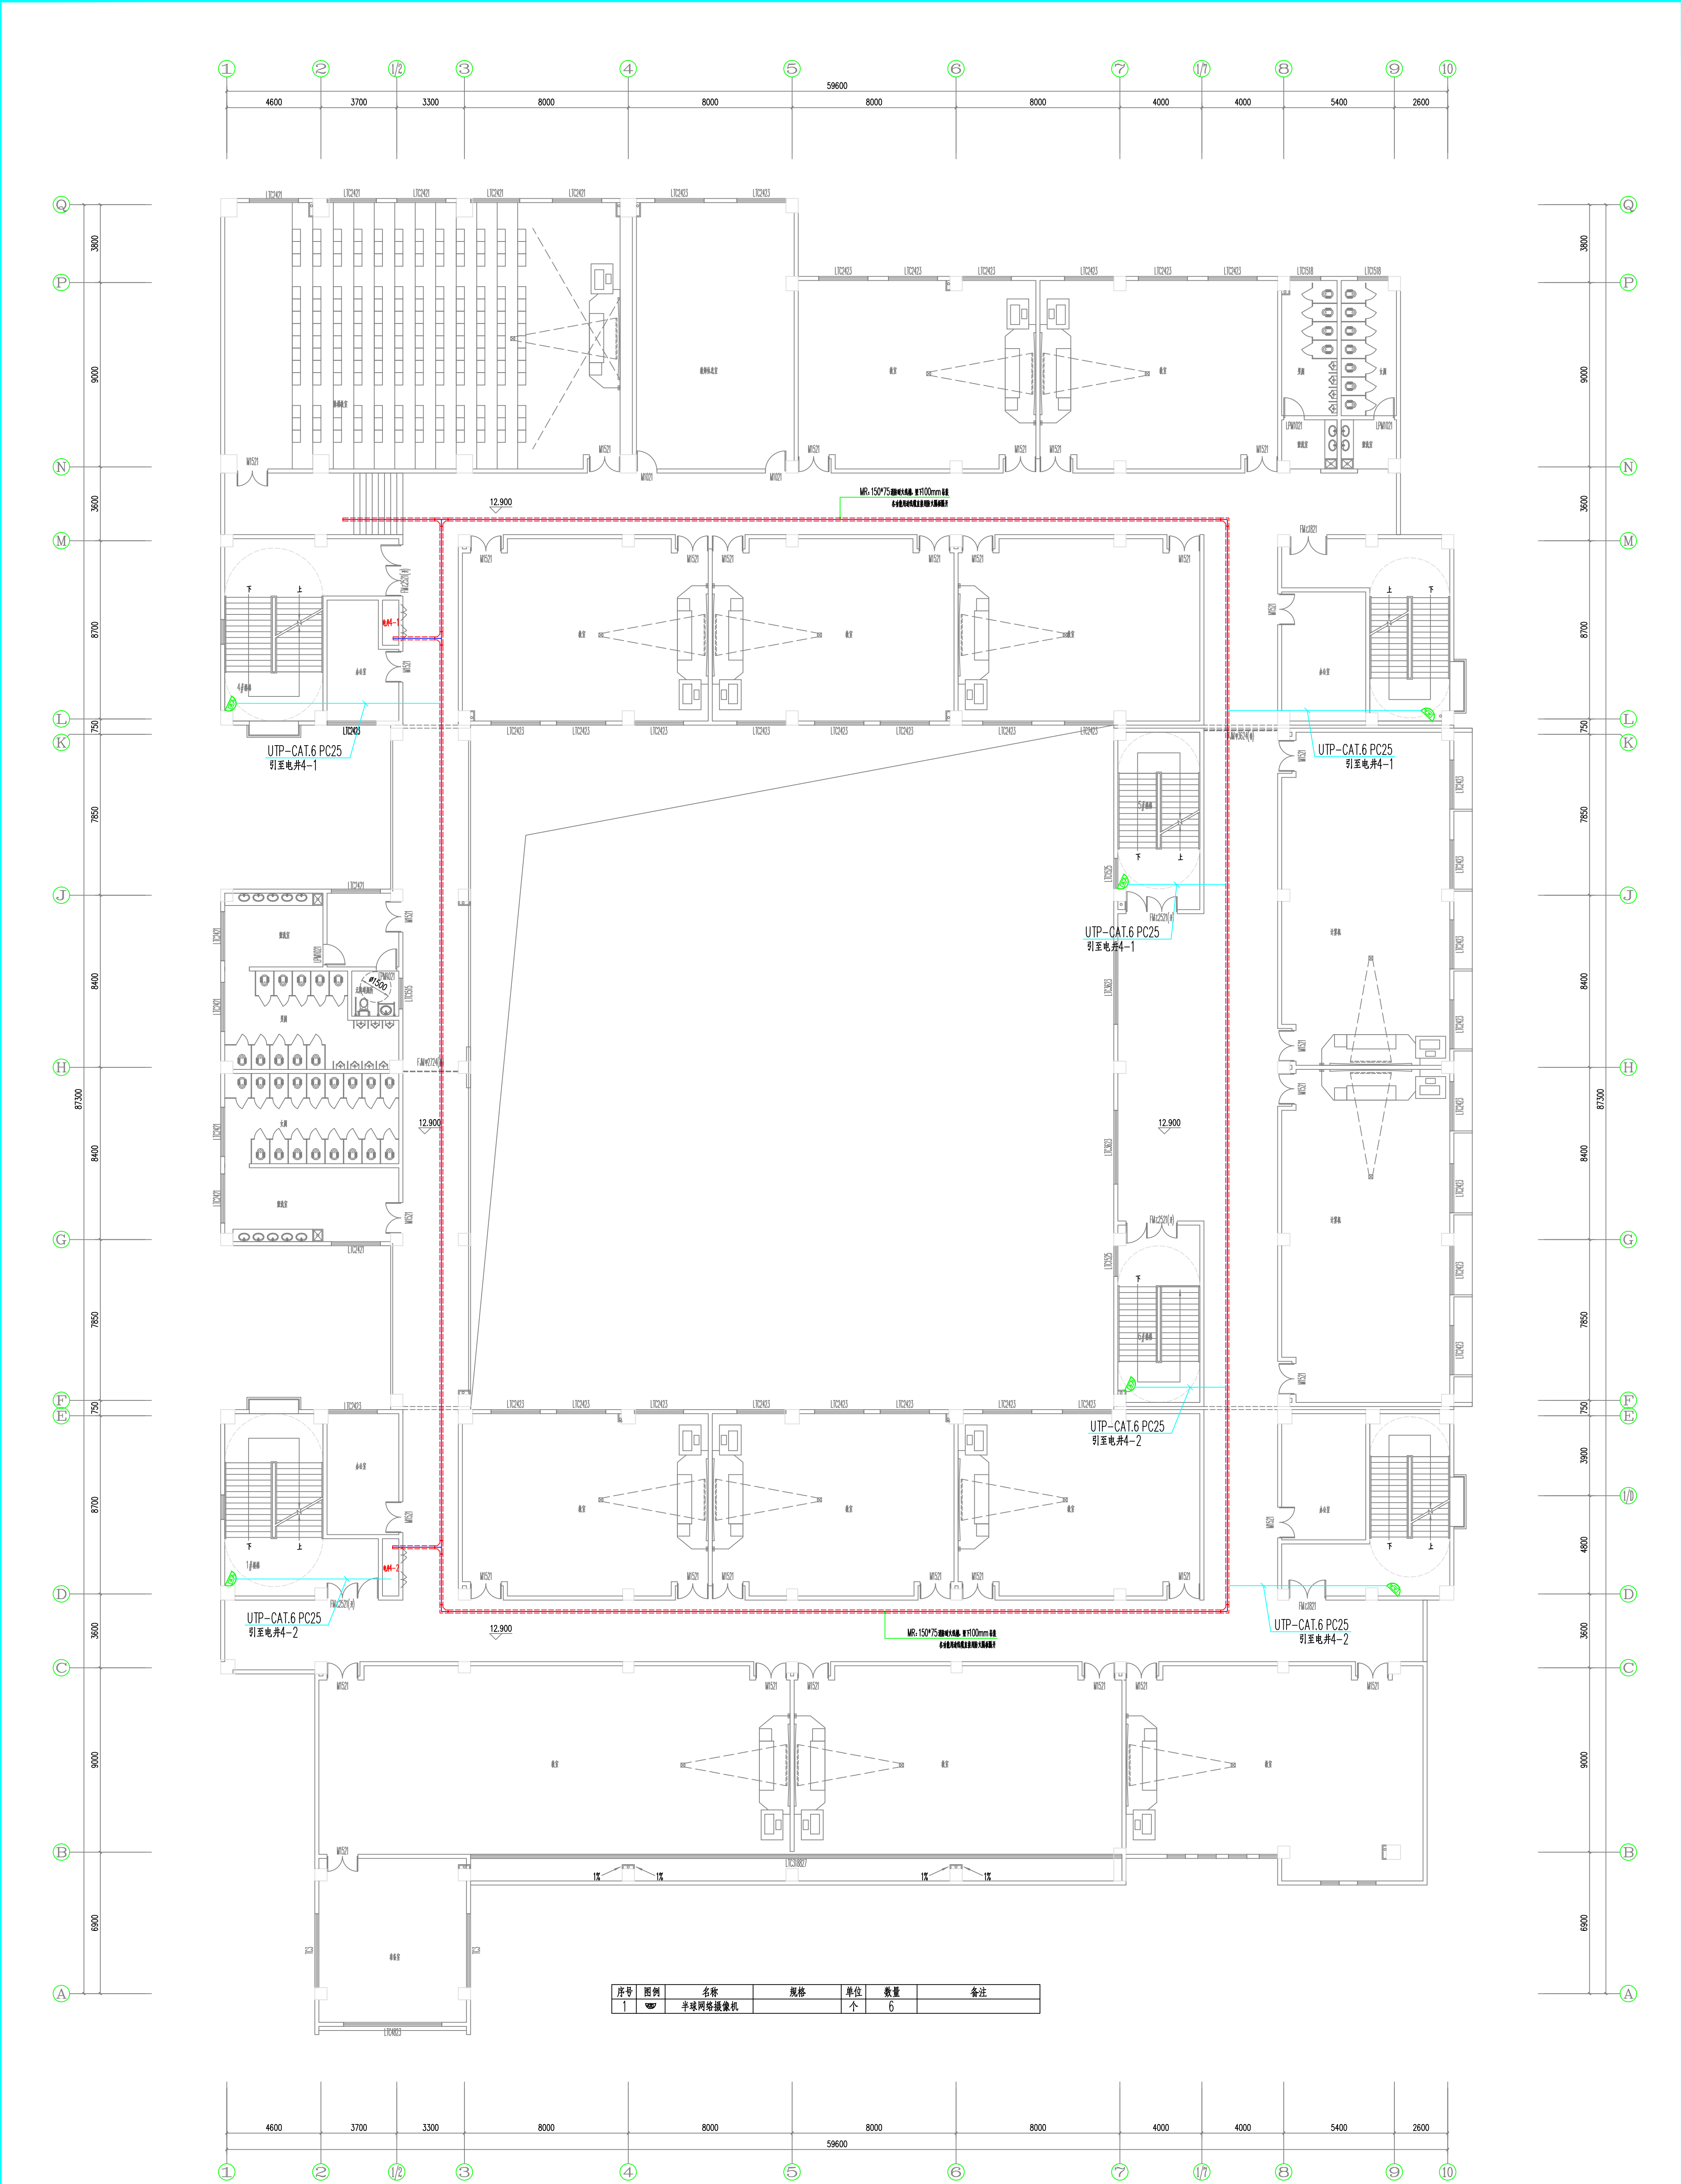

四层楼梯监控平面图 1:100

	修改	日期	说明
四川航天职业技术学院三星堆校区 第六教学楼及体育馆建设项目	项目 名称		
	子 项 名 称		
	第六教学楼		
	图 纸 名 称		
	四层楼梯监控平面图		
	日 期		
	2022.02		
	制 图		
图号	设计		
	校队		
	审核		
比例			
SC-HK-010			

[illegible]